


Opties:

- uitbouw 1,2m
- uitbouw 2,4m
- dakraam achtergevel
- buitenkraan

Achtergevel

1 : 100

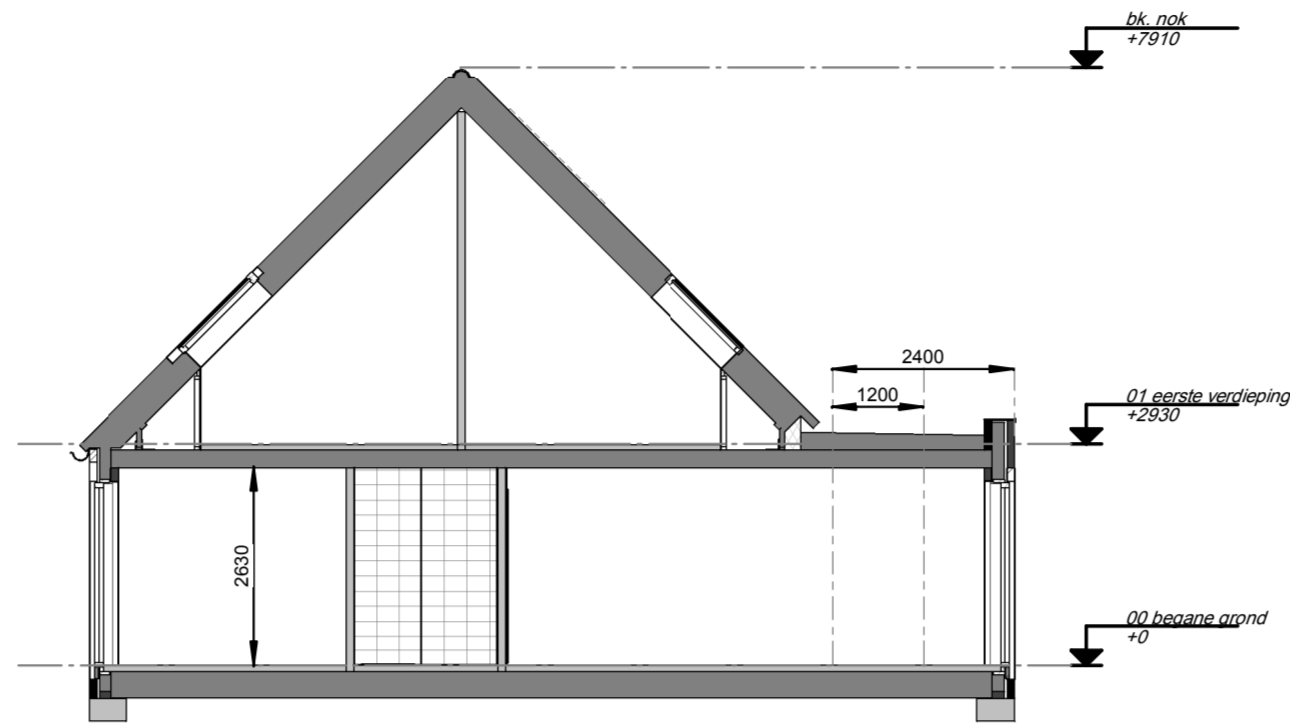


Opties:

- uitbouw 1,2m
- uitbouw 2,4m
- dakraam achtergevel
- buitenkraan

Doorsnede

1 : 100

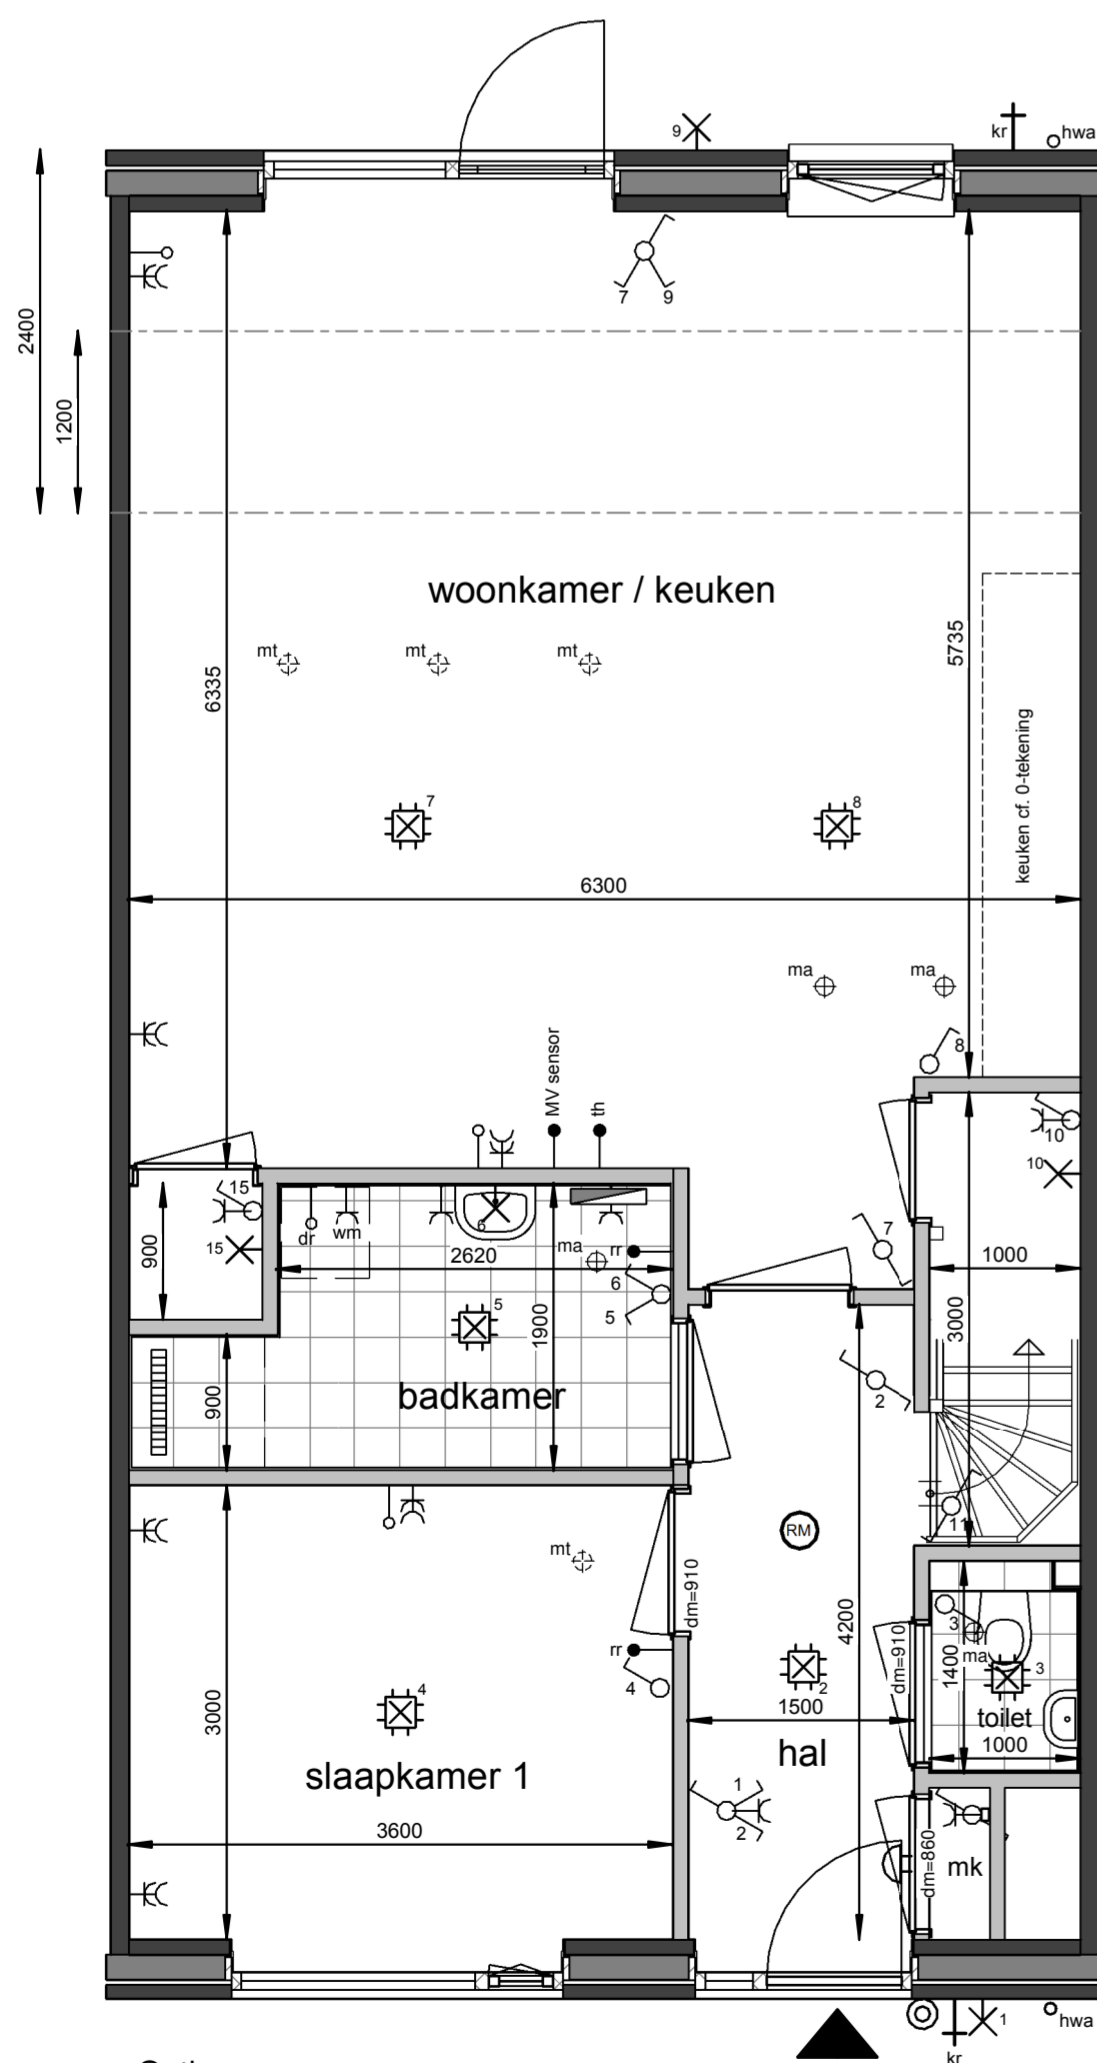


Opties:

- uitbouw 1,2m
- uitbouw 2,4m
- buitenkraan
- vergroten badkamer

Begane grond

1 : 50

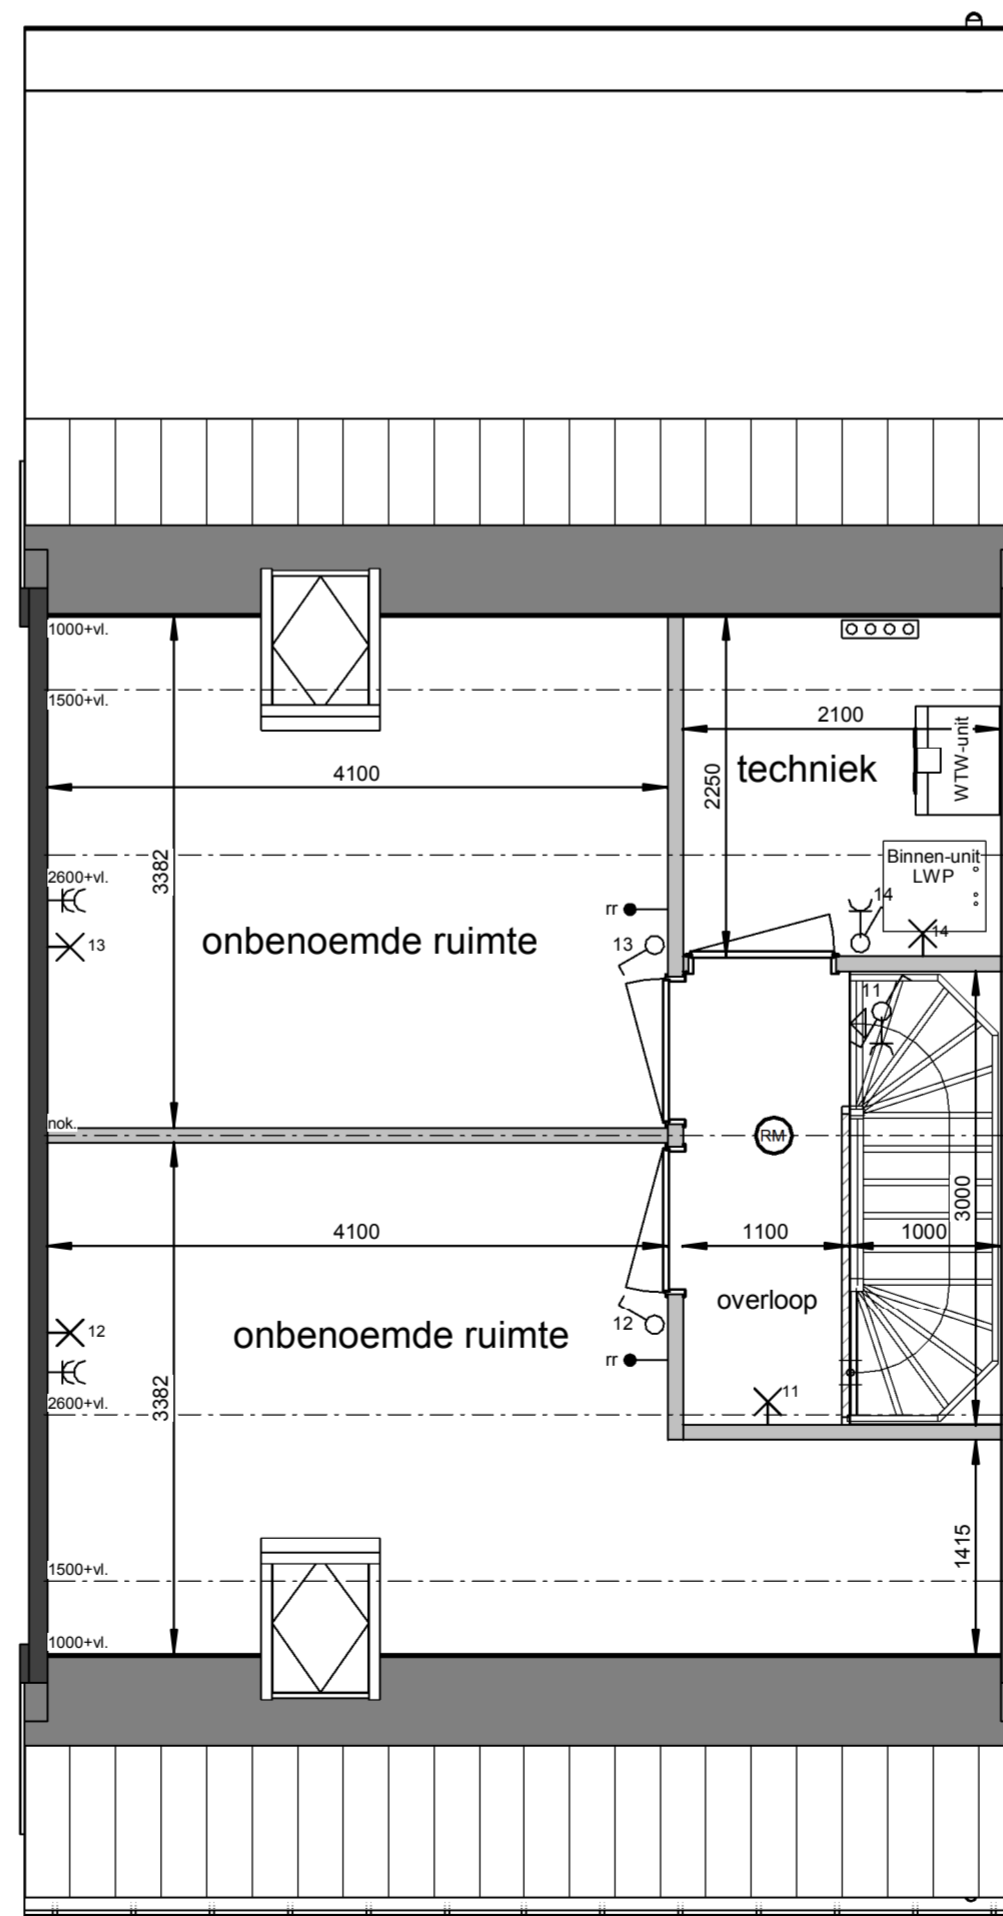

Opties:

- dakraam achtergevel
- indeling zolder

Eerste verdieping

1 : 50

Renvooi

- plafond-lichtpunt
- wand-lichtpunt
- enkele schakelaar
- wisselschakelaar
- enkele wandcontactdoos
- dubbele wandcontactdoos
- bediening thermostaat
- bediening MV
- ruimteregelaar
- onbedrade leiding
- beldrukker
- schel, voordeur bel
- rookmelder
- ma ⊕ plafond-afvoerventiel mechanische ventilatie
- mt ⊕ plafond-toevoerventiel mechanische ventilatie
- verdeler vloerverwarming
- E-radiator
- opstelplaats wasmachine / wasdroger
- entree woning

Maatvoering in plattegronden zijn 'circa' maten.
 Leidingen en kanalenverloop conform opgave installateur.
 Elektra en installaties worden conform opgave installateur uitgevoerd.
 Posities ventielen mechanische ventilatie zijn indicatief.
 Posities WP, WTW en omvormer zijn indicatief.
 Zonnepanelen indicatief weergegeven, aantal conform berekening.

Roermond, 28 woningen Neeldervelt

Woningtype J - Optietekening

datum: 16-05-2023 schaal: 1:100 / 1:50 papierformaat: A1 bladnr.: B-VK-Jo-0

